

Nom : Robbiano Prénom : Benjamin

Adresse : 9 rue camille varlet

Code Postal 77250 Ville : Moret-loing-et-orvanne

Téléphone : 06 24 14 64 41 Portable :

Email : benjamin@robbiano.fr

Matériel

Type : ADOUCISSEUR Laugil 1000 25 Litres

Emplacement : BUANDERIE COTE GAUCHE DU PLACARD

Plomberie

Nombre de mètres nécessaires :

Diamètre canalisation :

Profondeur de la canalisation :

Vidange

Proximité de la vidange : A PROXIMITE

Distance en mètres :

Profondeur de la canalisation :

Prise d'un régulateur de pression si pression > 6 bars

Electricité

Une prise de courant existe-t-elle ? OUI

Proximité pour se reprendre : A PROXIMITE / PREVOIR DOUBLEMENT

Distance en mètre :

Données techniques

Hauteur eau ville :

Pression d'alimentation :

Faut-il percer : ☐ OUI ☐ NON

Épaisseur du mur à percer :

Épaisseur :


Structure du sol : PLANCHER POUTRELLES HOURDIS POLYSTYRENE A LAMBLÈTES

Commentaire de pose

PERCER MUR CLOISON ENTRE LA BUANDERIE ET PLACARD DE LA CUISINE OU RECUPERER EF DANS LE VIDE SANITAIRE POUR L'AMENER DANS LA BUANDERIE (PAS DE PLACE A L'ARRIVÉE EF)

PREVOIR DE DOUBLER LA PRISE ELEC DU LAVE LINGE.
Itinéraire

Schéma d'implantation

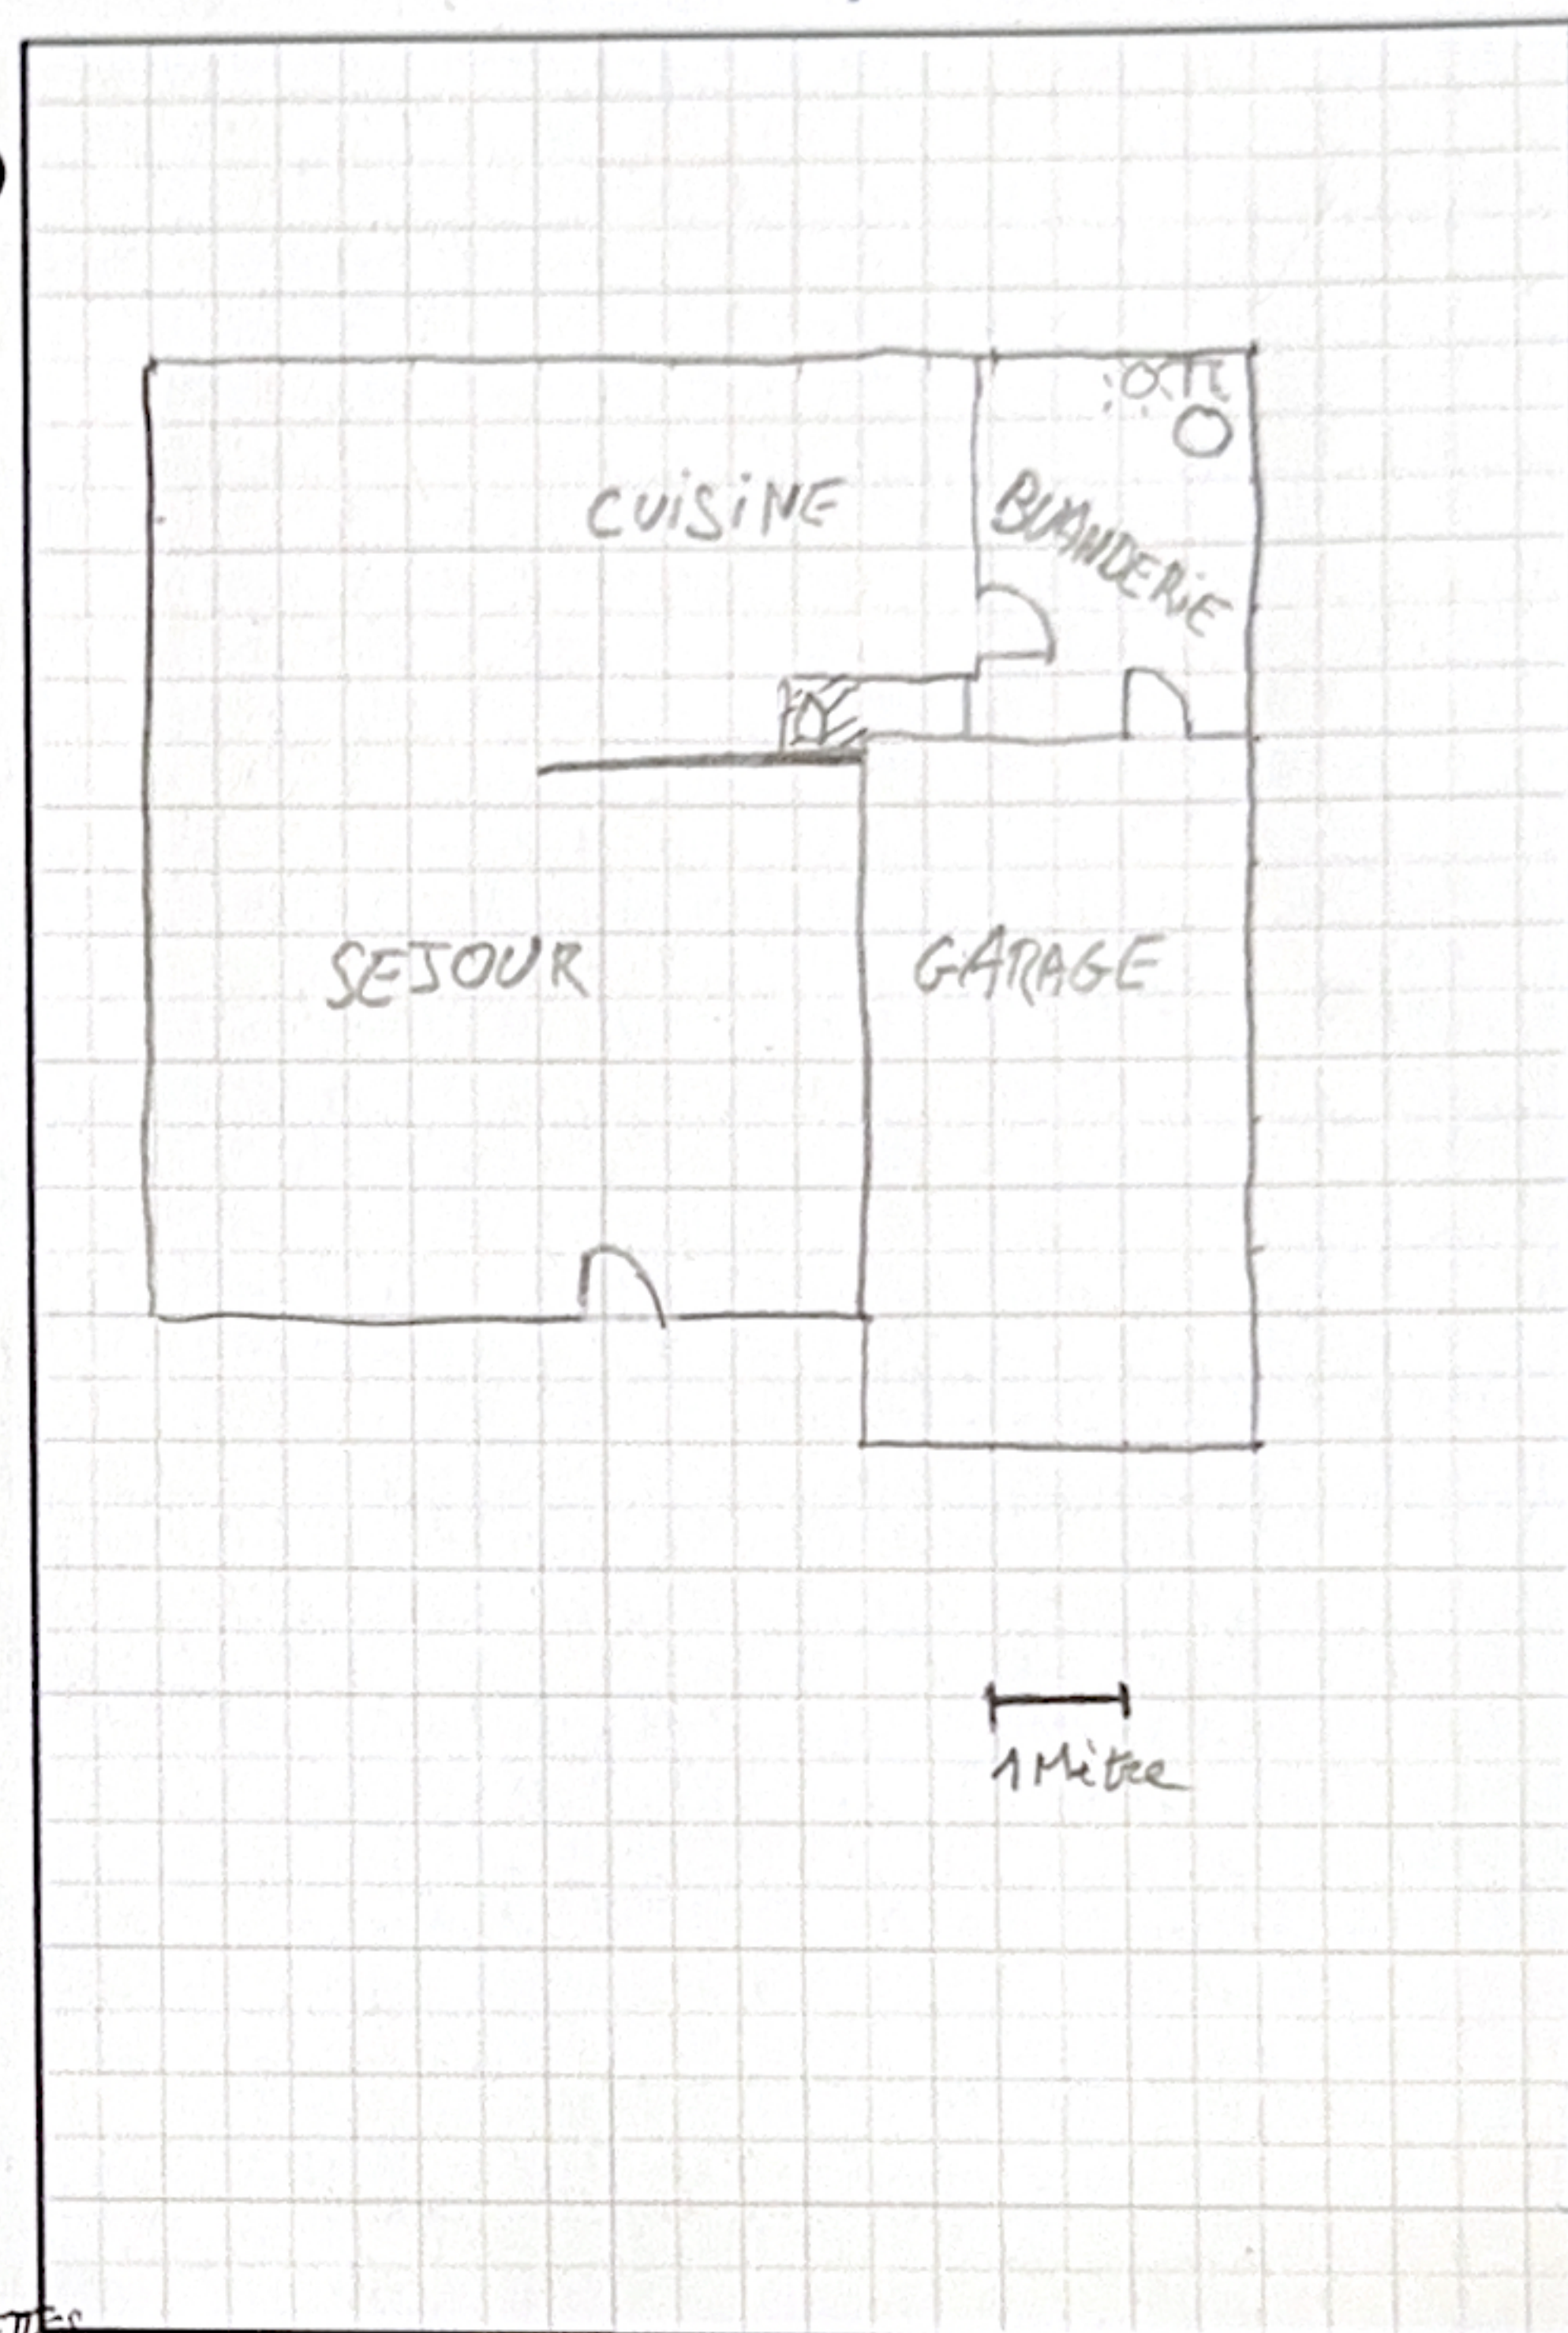

Faire figurer l'emplacement prévu à l'aide des symboles suivants :

Matériel : ○

Branchement eau : X

Vidange : ∩

Prise de courant : ☀

Boîte de dérivation : □

Dérivation de jardin : ⊥

Adoucisseur EF : ○

PAC et ballon EC : ☒

J'atteste avoir donné les indications nécessaires à l'installation du matériel et je m'engage à ne pas faire changer l'appareil de place sauf surcoût de ma part

Nom et Signature Benjamin Robbiano