CHANGEMENT DE DESTINATION (local commercial et cave transformée en logement)	Maître d'ouvrage:	Maître d'oeuvre
2 Avenue De Lattre de Tassigny 06400 CANNES	SCI LOFT	MARCHERA-JUPPE ARCHITECTES 1, Avenue du petit Juas 06600 Cannes

N° de plan:	Titre:	Echelle :	Format :	N° de projet :	Dessinateur:	Date :	Etat du projet :
1	EXECUTION CUISINE DOCUMENT PROVISOIRE	1/20				FEVRIER 23	

CANNES-EXECUTION

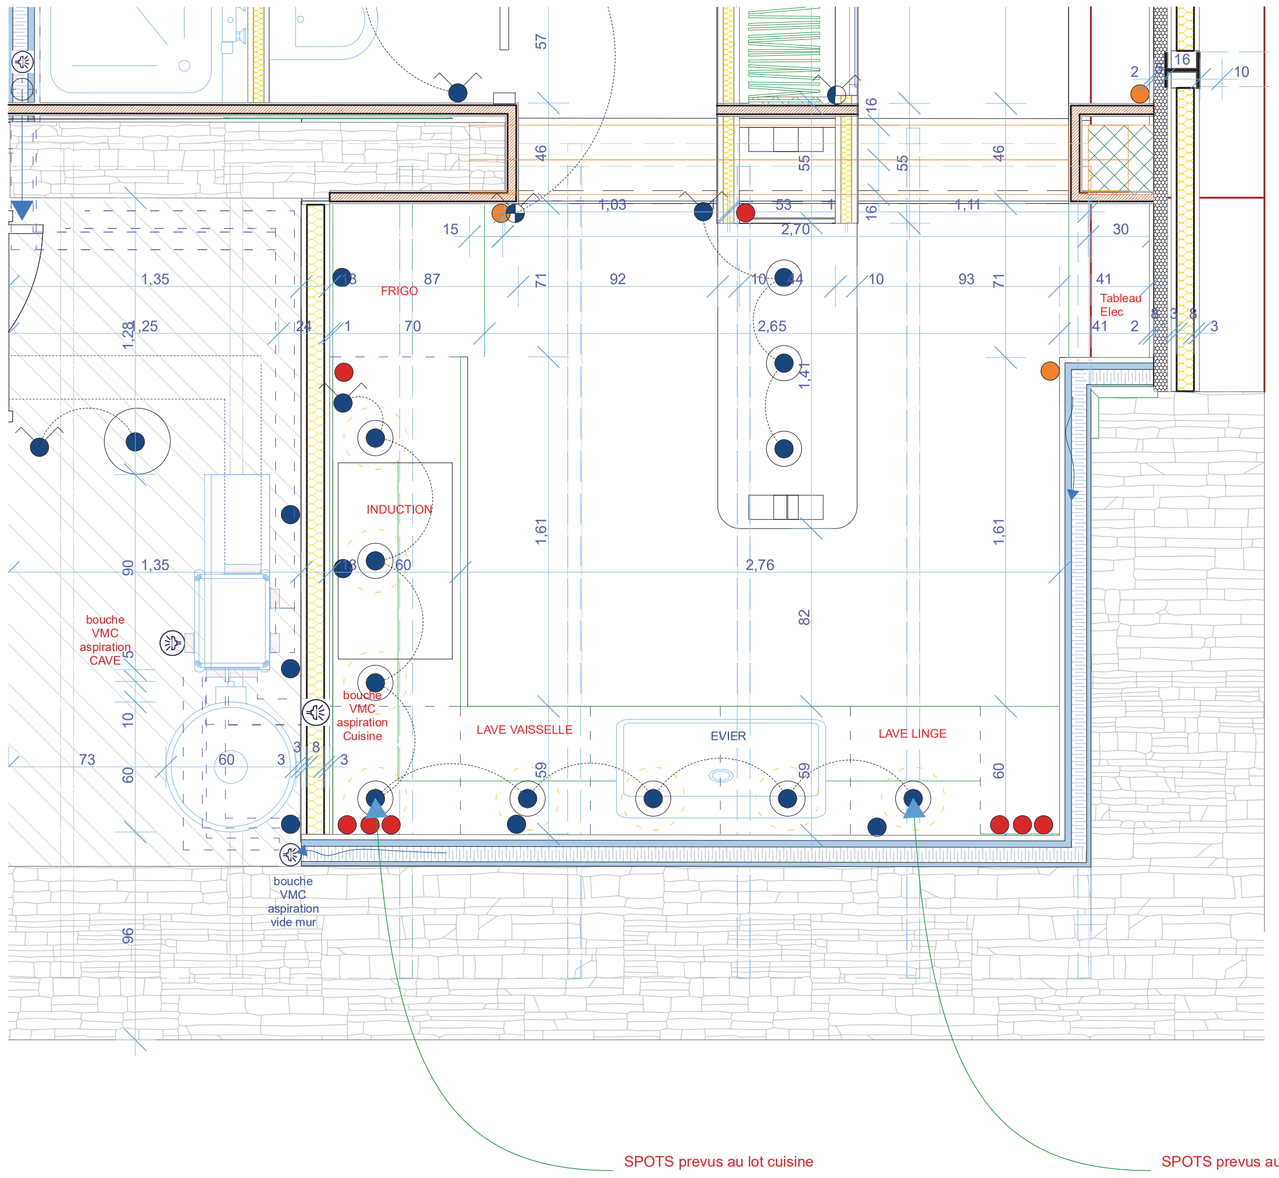

Prise courant RJ 45
Prise courant + 0.30
Prise courant + 1.00
Prise courant Va et vient + 1.00
Prise courant commandée + 0.30
Alimentation equipement technique/cuisine
Prise courant Exterieure + 1.00
interrupteur plafonnier + 1.00
interrupteur Va et vient plafonnier + 1.00
interrupteur Va et vient Prise commandée + 0.30
Alimentation plafonnier par cables visibles translucides sous poutrelles hourdi
Spots sur faux plafond BA 13
Spots enastré sur plat metal mezzannine

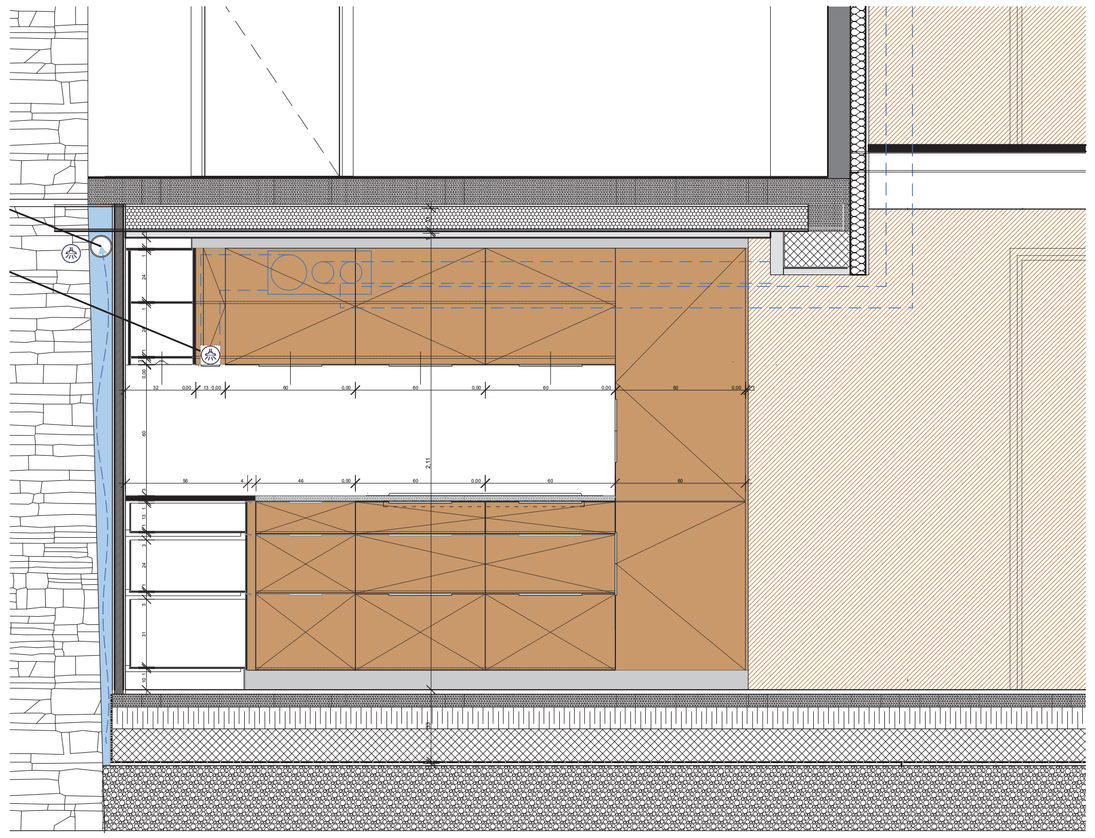

FACADE INDUCTION FRIGO : ECHELLE 1/20

PLAN : ECHELLE 1/20

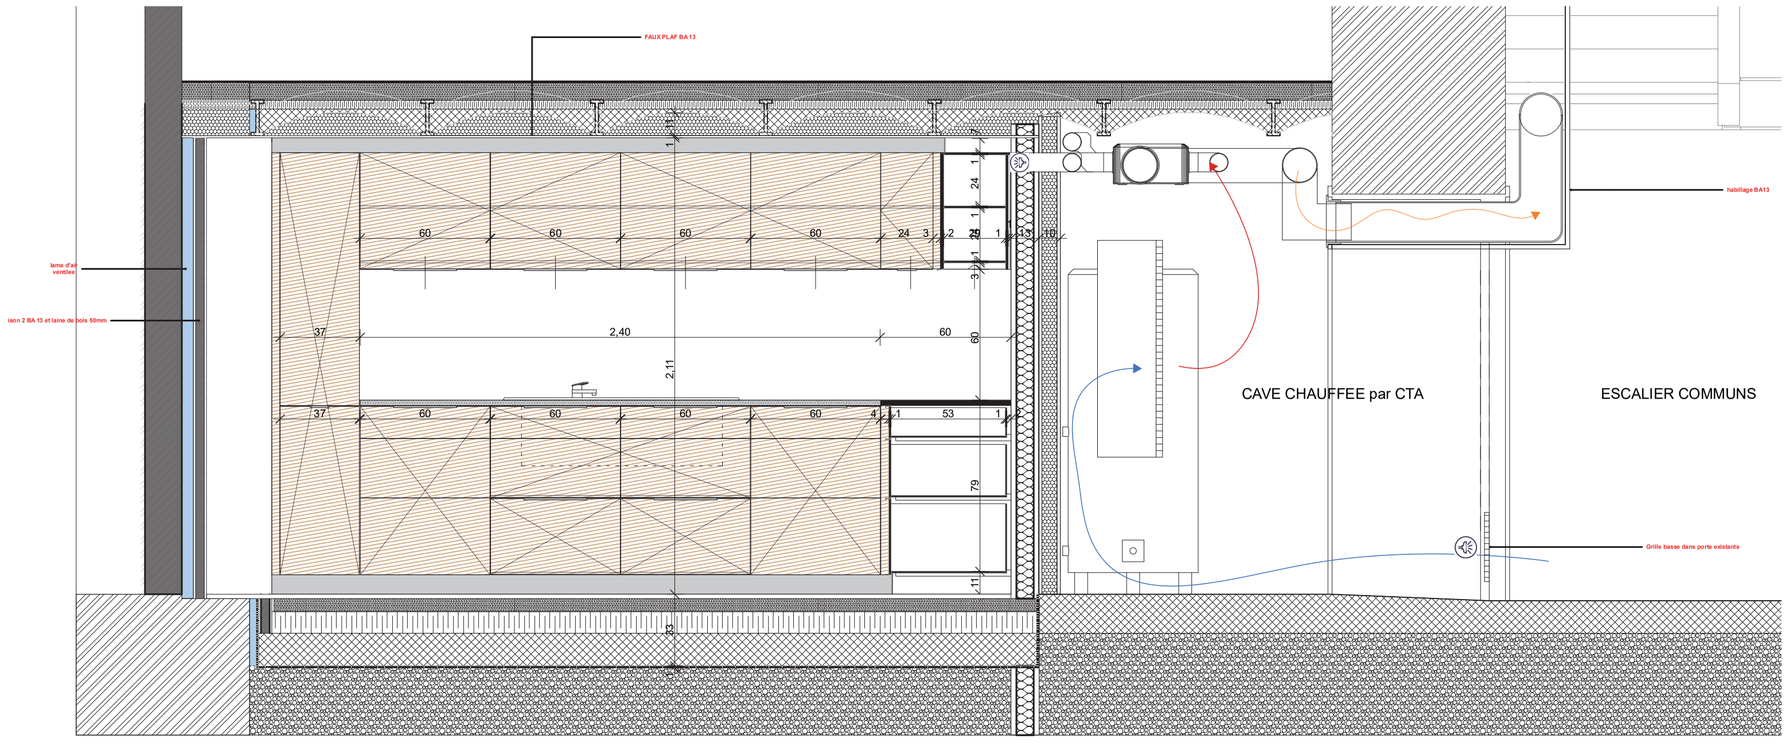

FACADE EVIER MACHINES LINGE et VAISSELLE : ECHELLE 1/20

PRESTATIONS