


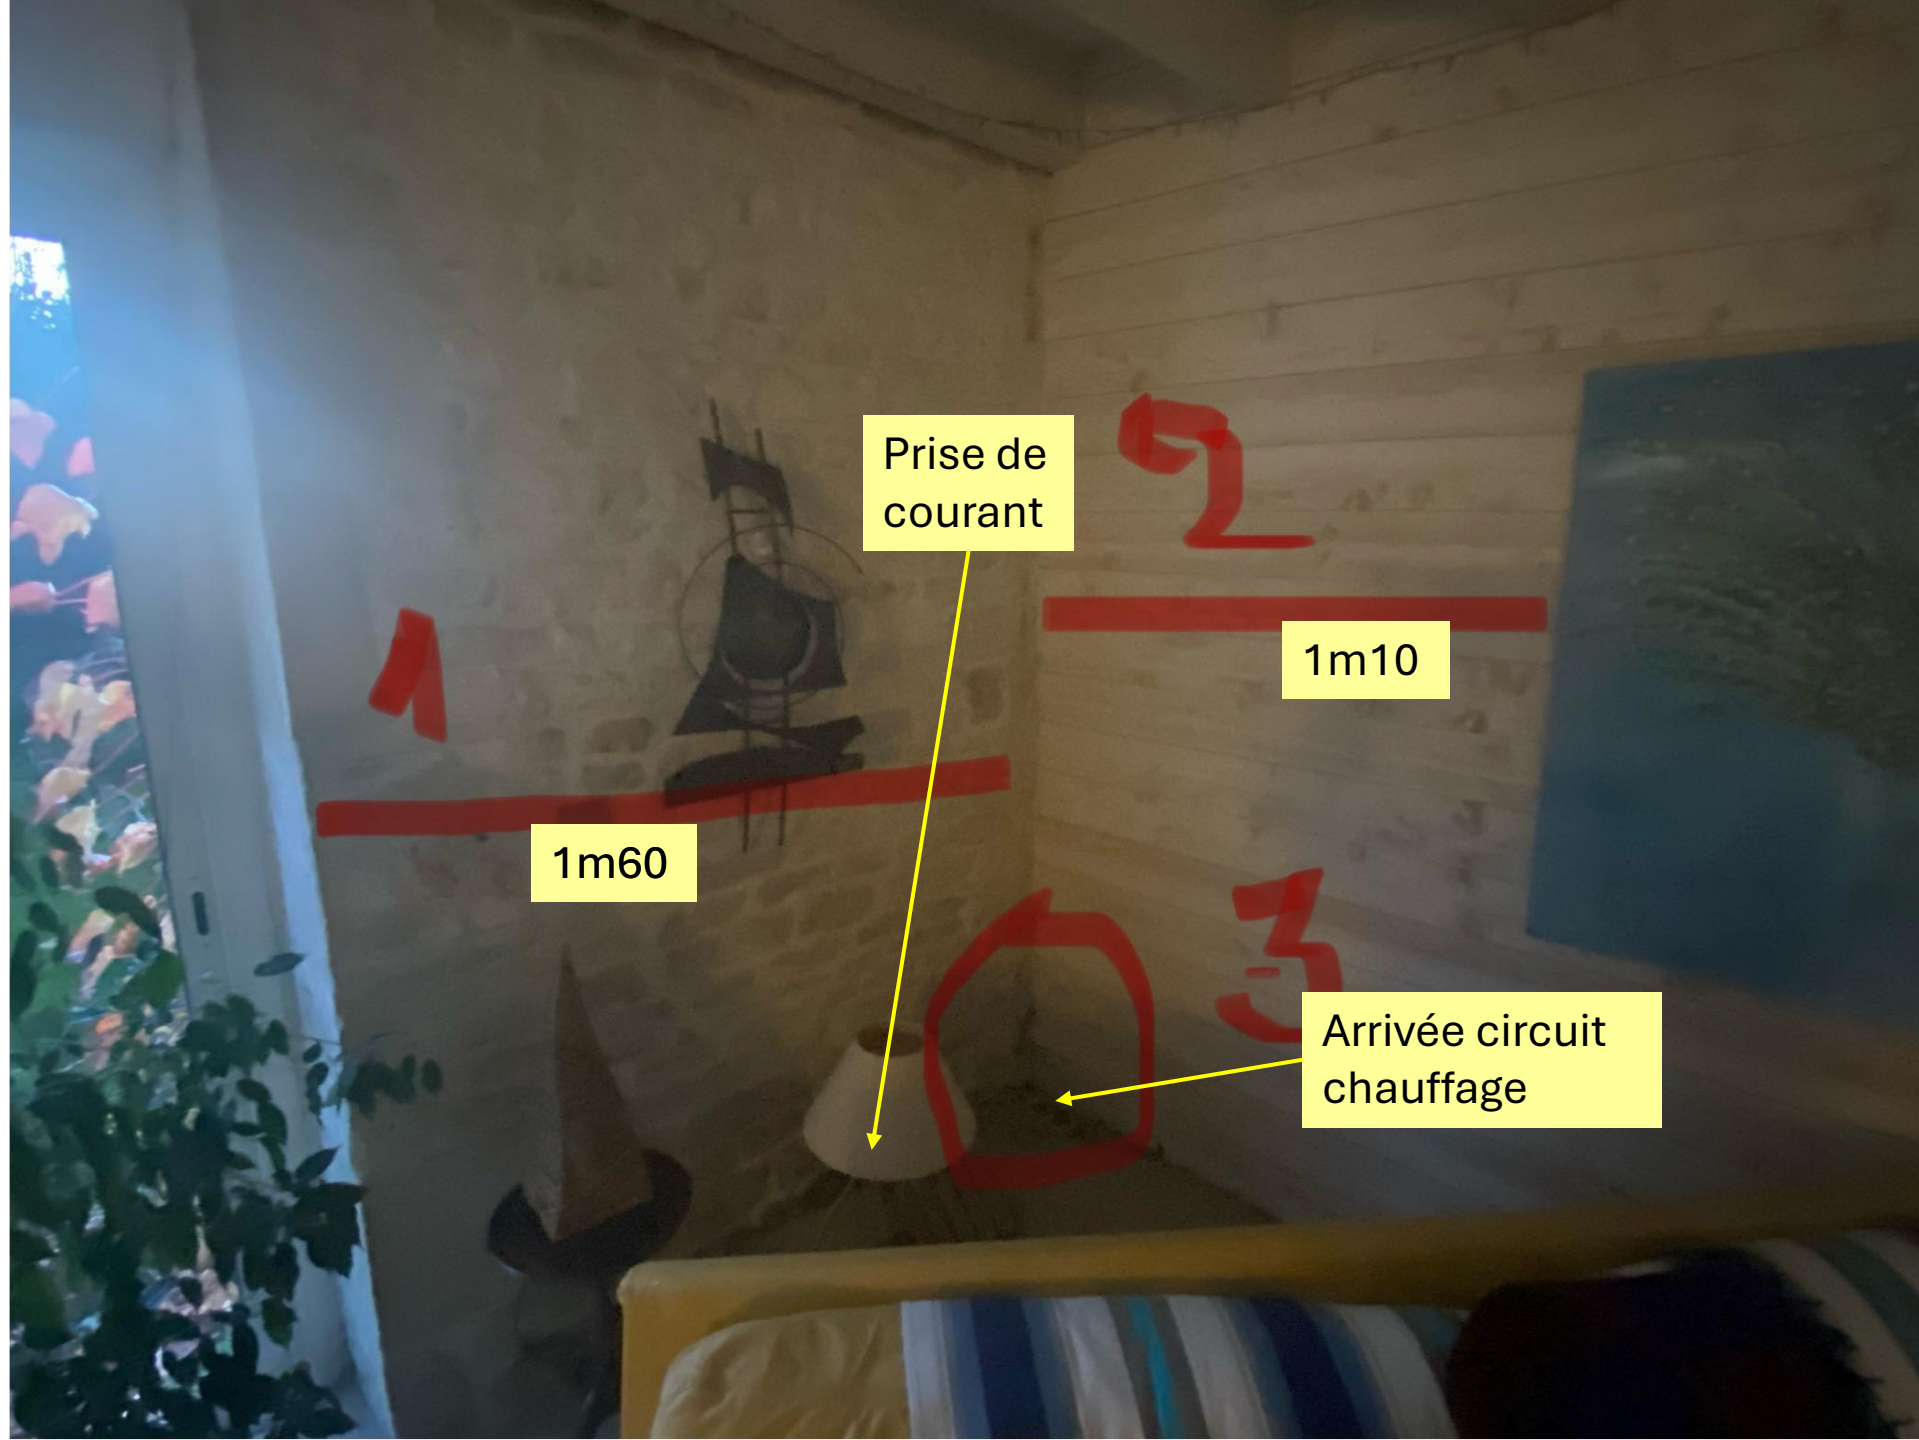

Prise de
courant

1m10

1m60

Arrivée circuit
chauffage