

Bouquet

6 Rue Jean Mermoz

ATL 100m

Superior Heritage


1 Tech 1 jour

démontage de l'existant

Tubage simple
boisseau existant

reprise boisseau

Isolant
obligatoire

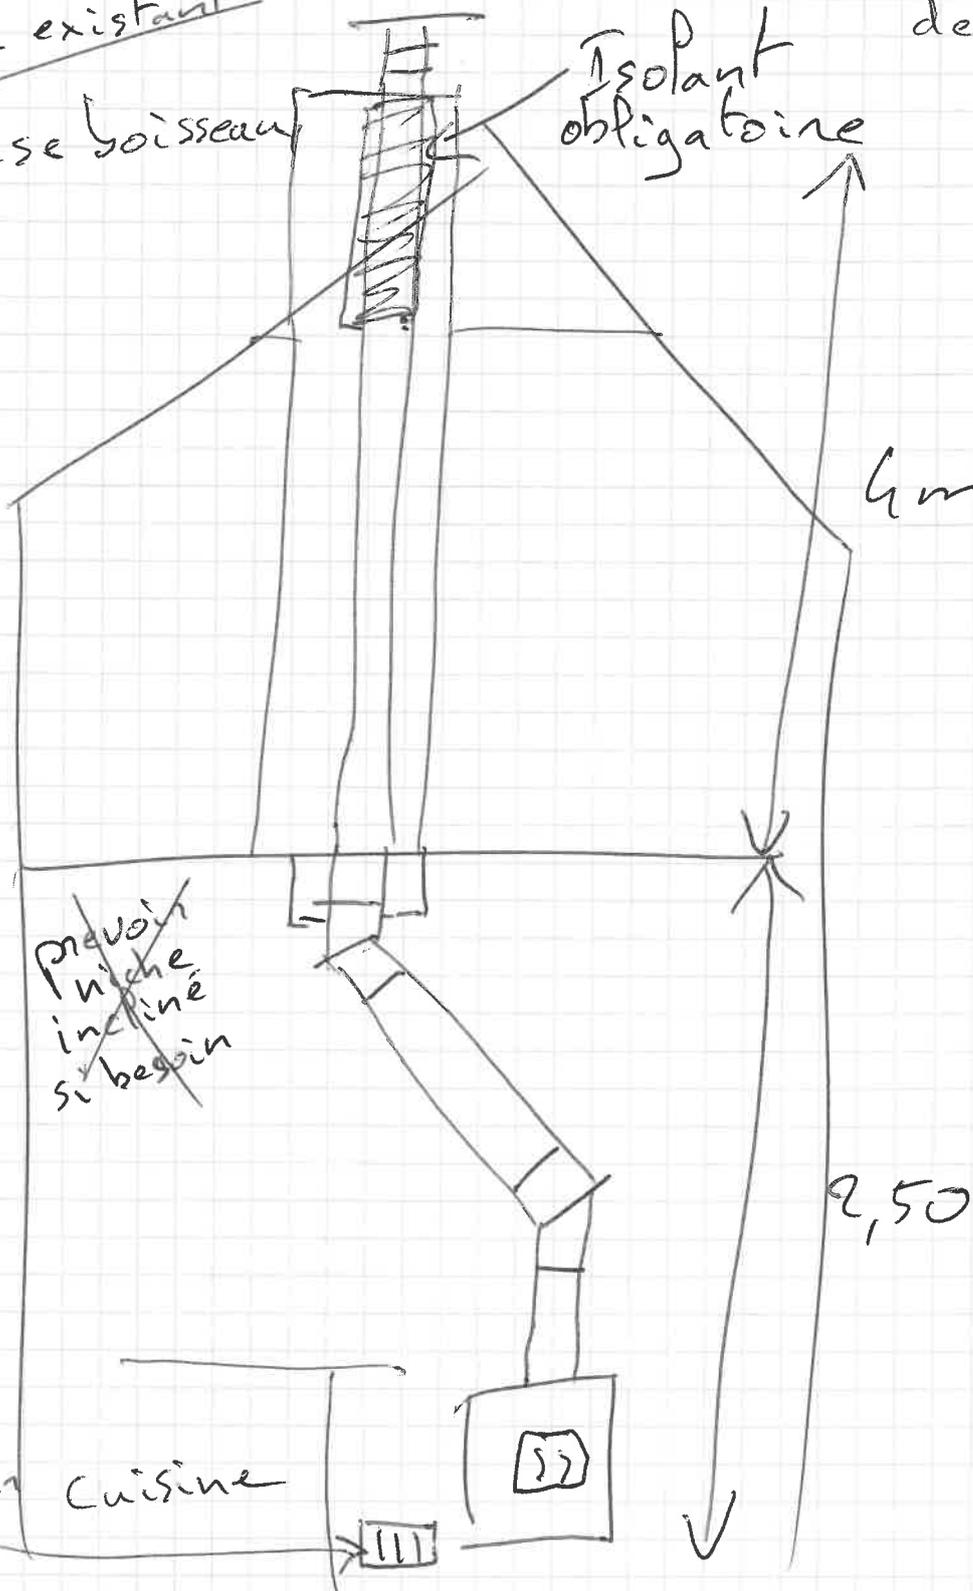

~~prévoir
niche
inclinée
si besoin~~

Arrivée d'air
existante

Cuisine

4m

2,50