

FICHE TECHNIQUE ISOLATION

Ref. chantier: MORIN

Le: 26/1/25 Techn.: Mickael

ISOLANT	<u>OUATE</u>	STYRODUR	MINCE
	PLAFOND	MURAL	
ETAGE	<u>OUI</u>	NON	
TOITURE	TUILE	VOLIGE	<u>OUI</u> NON ISO MINCE
	<u>ARDOISE</u>	PAR-VAPEUR A PREVOIR?	<u>OUI</u> ou <u>NON</u>
ECART AU FEU	NBRE DE CONDUIT A PROTEGER: <u>2</u>	Tous les conduits doivent être protégés	
LIEU DE LA TRAPPE	SDB WC <u>COULOIR</u> GARAGE		
	DIM. TRAPPE <u>700x500</u> AUTRES:		
CREATION TRAPPE:	<u>OUI</u> <u>NON</u> PREVOIR: <u>—</u>		
ECLAIRAGE EXISTANT:	<u>OUI</u> <u>NON</u> NATUREL	CHARPENTE	<u>TRADI</u> FERMETTE METALLIQUE
VENTILATION	<u>VMC</u> <u>VPH agileco</u> <u>VMI</u>	GRILLE	<u>—</u>
PLAFOND	<u>PLACO</u> BRIQUE LAMBRIS	<u>HT 2,5 M</u> HT 3 M HT 3,5 M	
ISOLANT EXISTANT	<u>L.D.V.</u> L.D.R. OUATE	ENLEVEMENT	<u>OUI</u> <u>NON</u>
ANTENNE	<u>OUI</u> <u>NON</u>		
SPOT	<u>OUI</u> <u>NON</u>	QUANTITE <u>1</u>	
COMPTEUR	15 A 30 A 45 A		LINKY ? Kva: <u>9</u>
TABLEAU- ETIQUETTE: <u>Branden</u>			
PROTECTION DES V.R. DANS COMBLE: <u>OUI</u> NOMBRES: <u>NON</u> PREVOIR: <u>—</u>			
SURFACE: <u>19,13 m²</u>			

refixer
araignée
(boîte élec)

OBSERVATION :

OSB + Trepan 25x45

↳ Rénov. trappe et VPH.

Lors de la pose:

- ☐ Pige d'épaisseur
- ☐ Repère boîtier Electrique
- ☐ Protection Spot

Tolérance: pour l'iso ouate: + ou - 5 m²
pour l'iso mince: + ou - 10 m²


150
carré

Ref: Norm

Croquis.

Prise de cote en ST

Surface TOTAL
à isoler: $1913m^2$

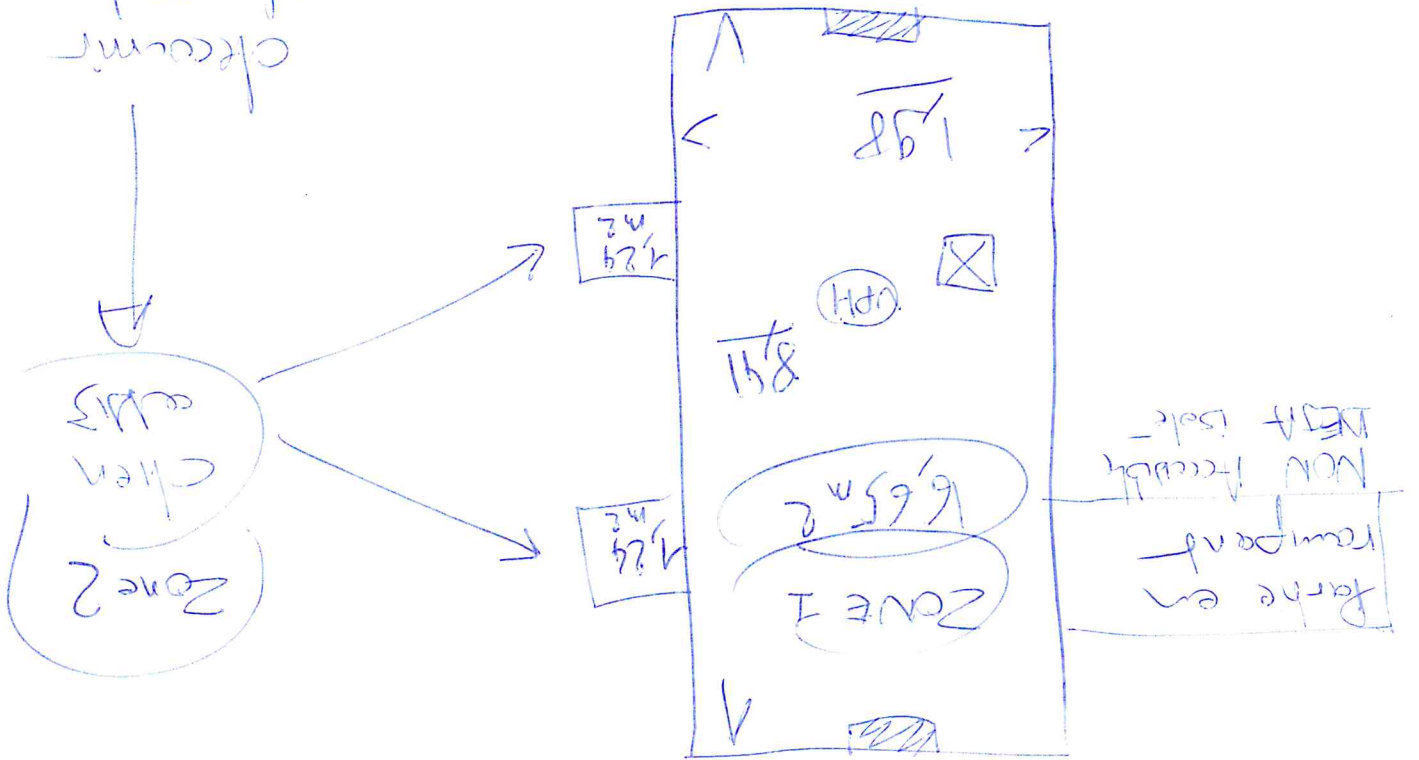

chocquer
et isoler
par l'est

(Becau Temps)

Legende

ZONE 1 $\rightarrow 16,65m^2$

ZONE 2 $\rightarrow 1,24 + 1,24 = 2,48m^2$

$\rightarrow$ Trappe

$\rightarrow$ Ventilation

$\rightarrow$ Cheminée x 2

$\rightarrow$ REHAUSER