




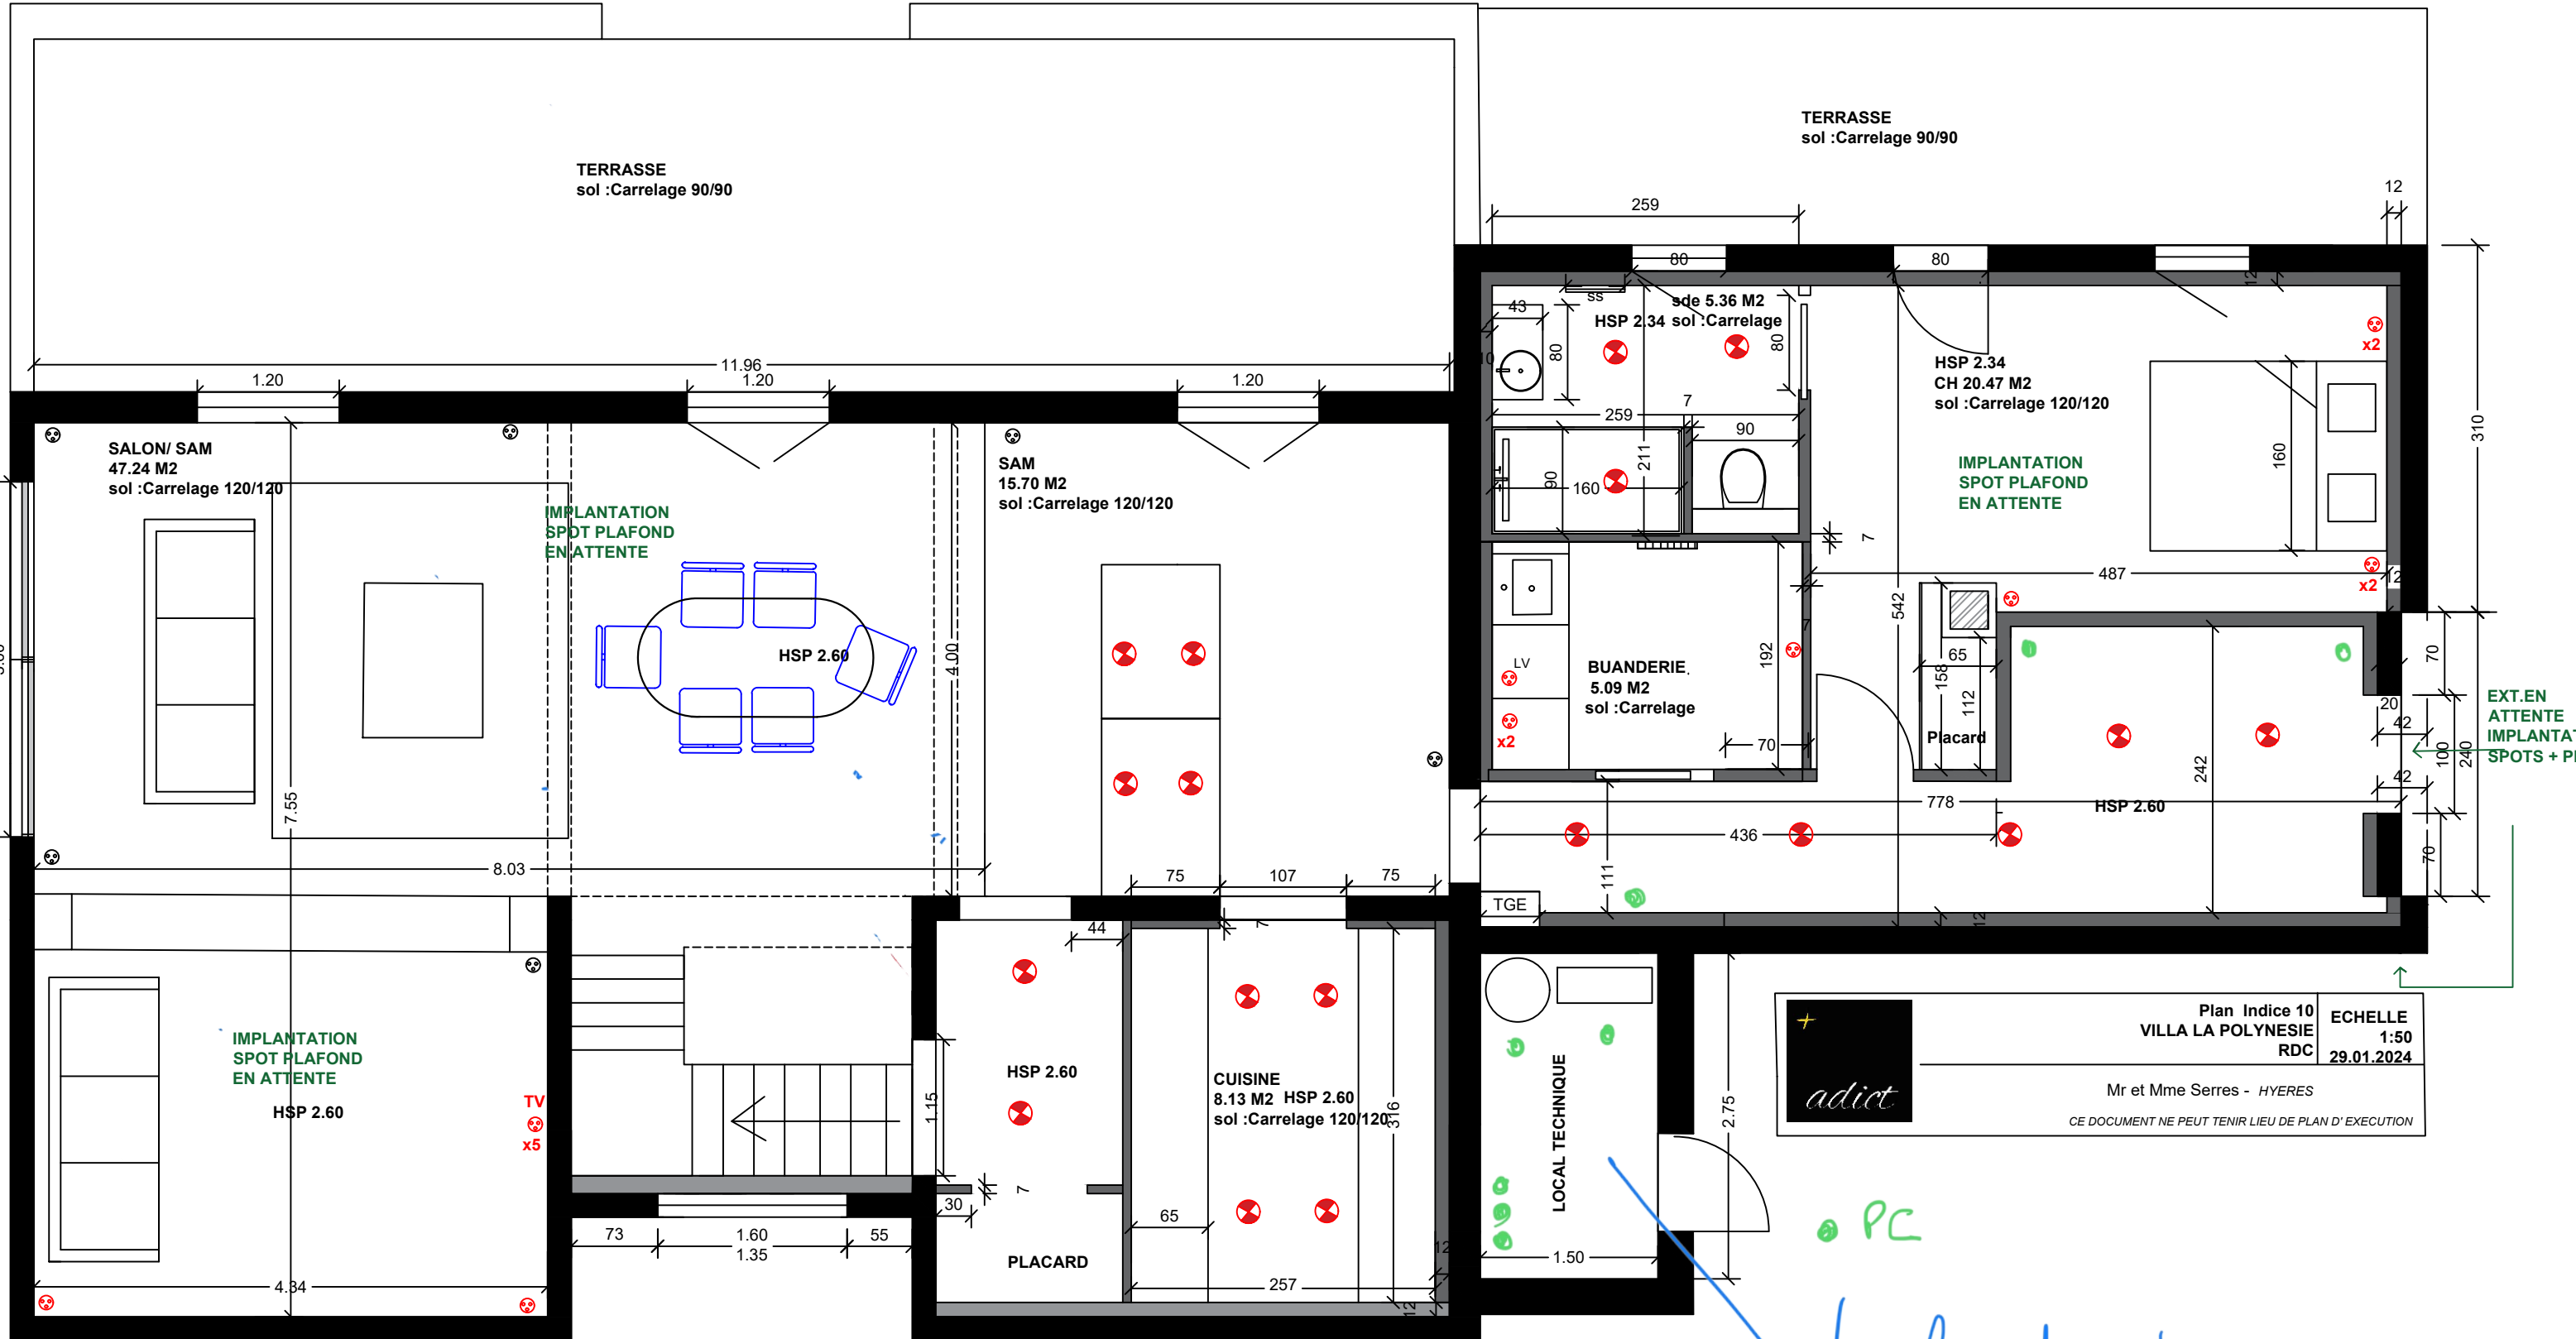

Plan Indice 10
VILLA LA POLYNESIE
RDC

Mr et Mme Serres - HYERES

CE DOCUMENT NE PEUT TENIR LIEU DE PLAN D' EXECUTION

ECHELLE
1:50
29.01.2024

PC

local adoucisseur